


01 Situation / Lageplan

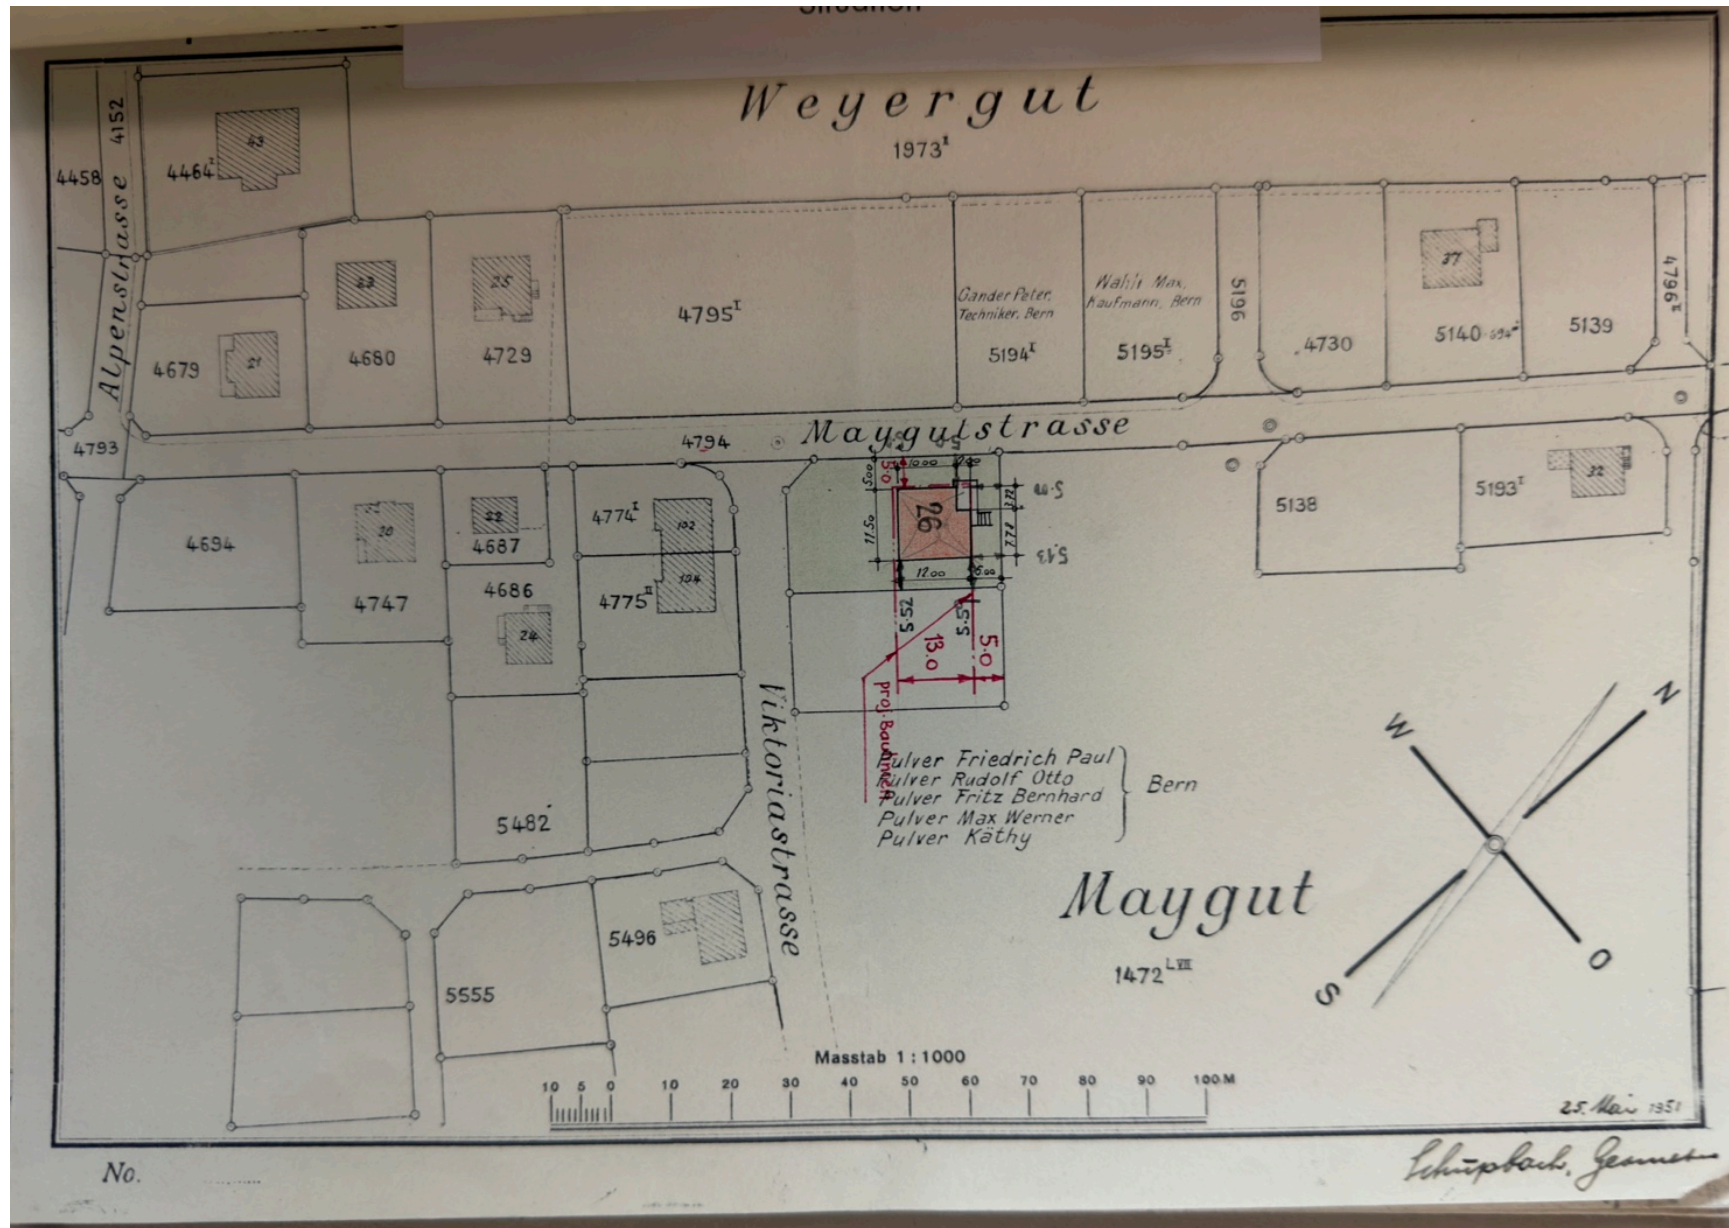


Historischer Situationsplan; Originalmassstab 1:1000.

Fotografische Reproduktion, nicht massstäblich. Planungsstand historisch; heutiger Bestand nicht geprüft.

Quelle: IMG_8726.jpeg


02 Situation / Kanalisation

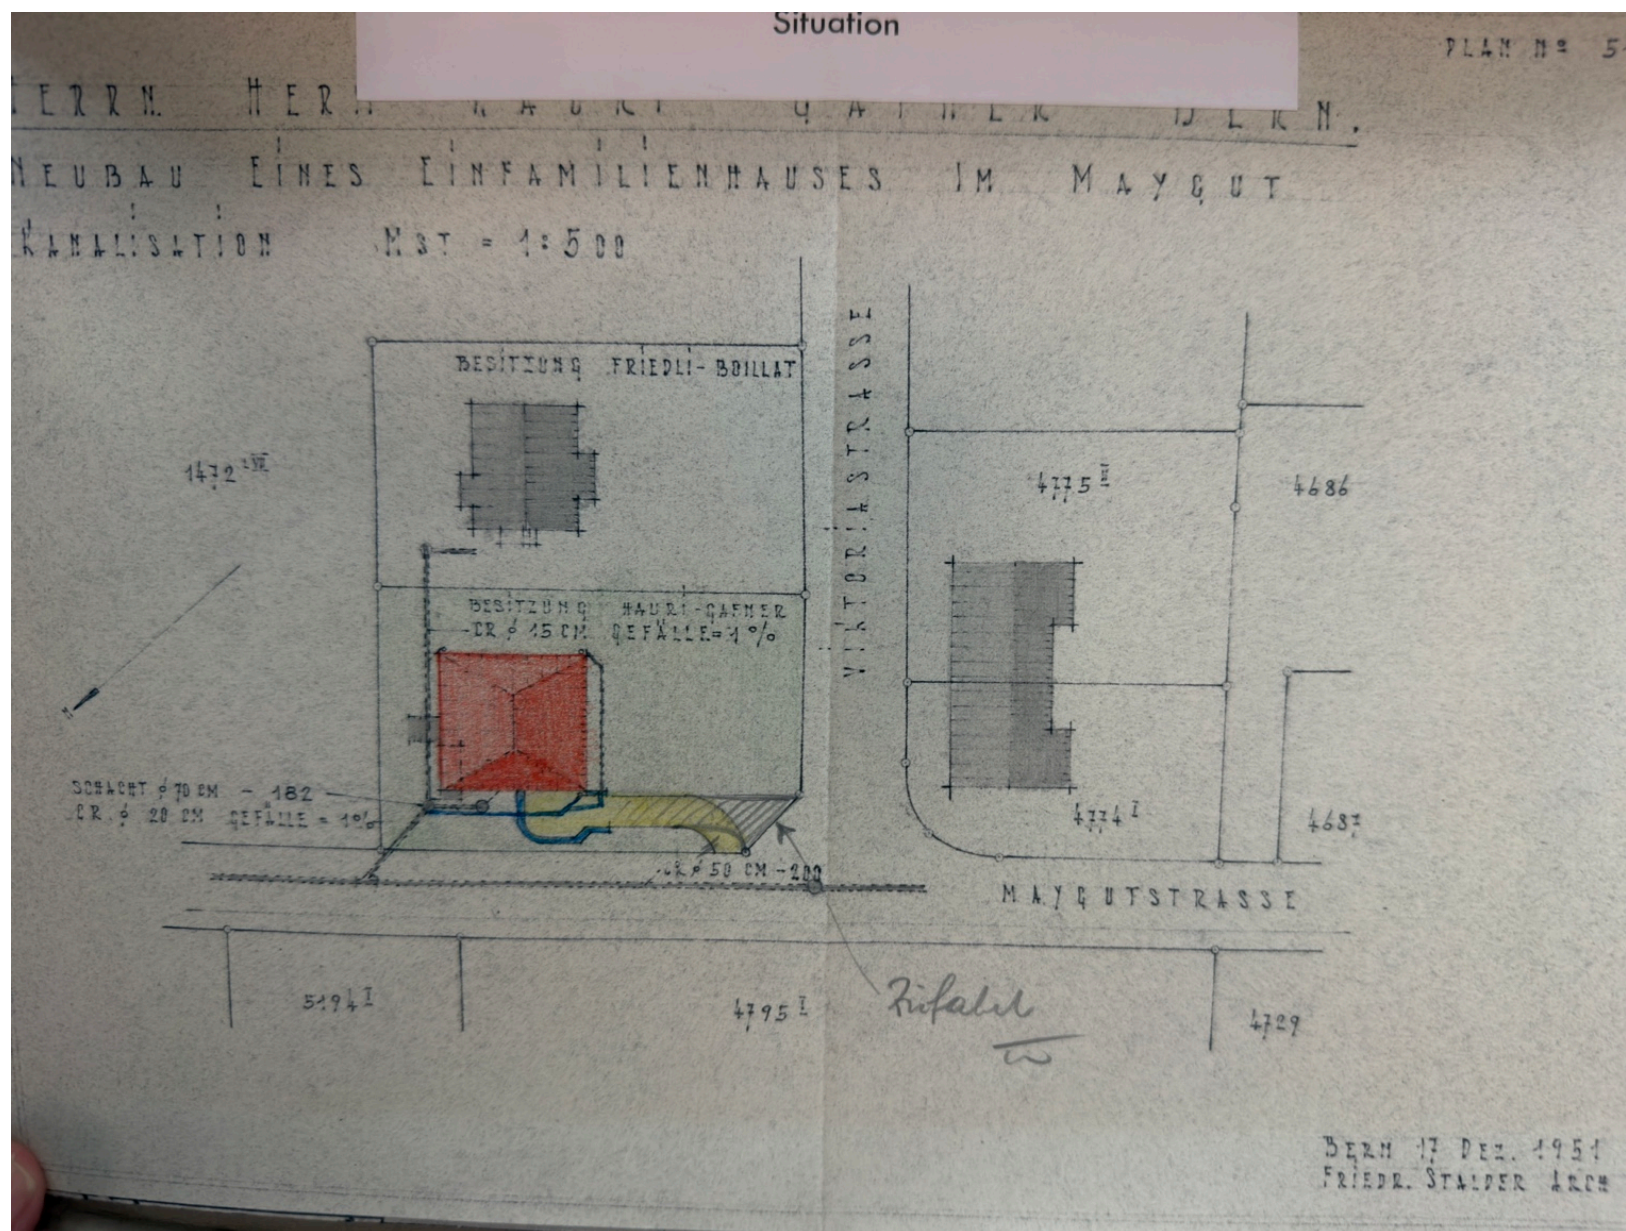


Situations- und Kanalisationsplan vom 17. Dezember 1951; Originalmassstab 1:500.

Fotografische Reproduktion, nicht massstäblich. Planungsstand historisch; heutiger Bestand nicht geprüft.

Quelle: IMG_8724.jpeg

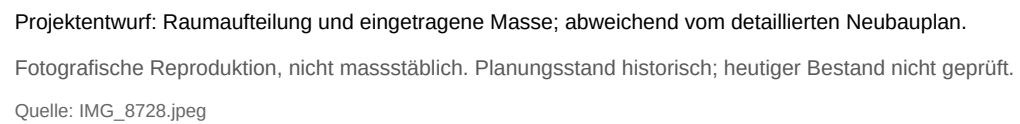


04 Keller / Schutzraum

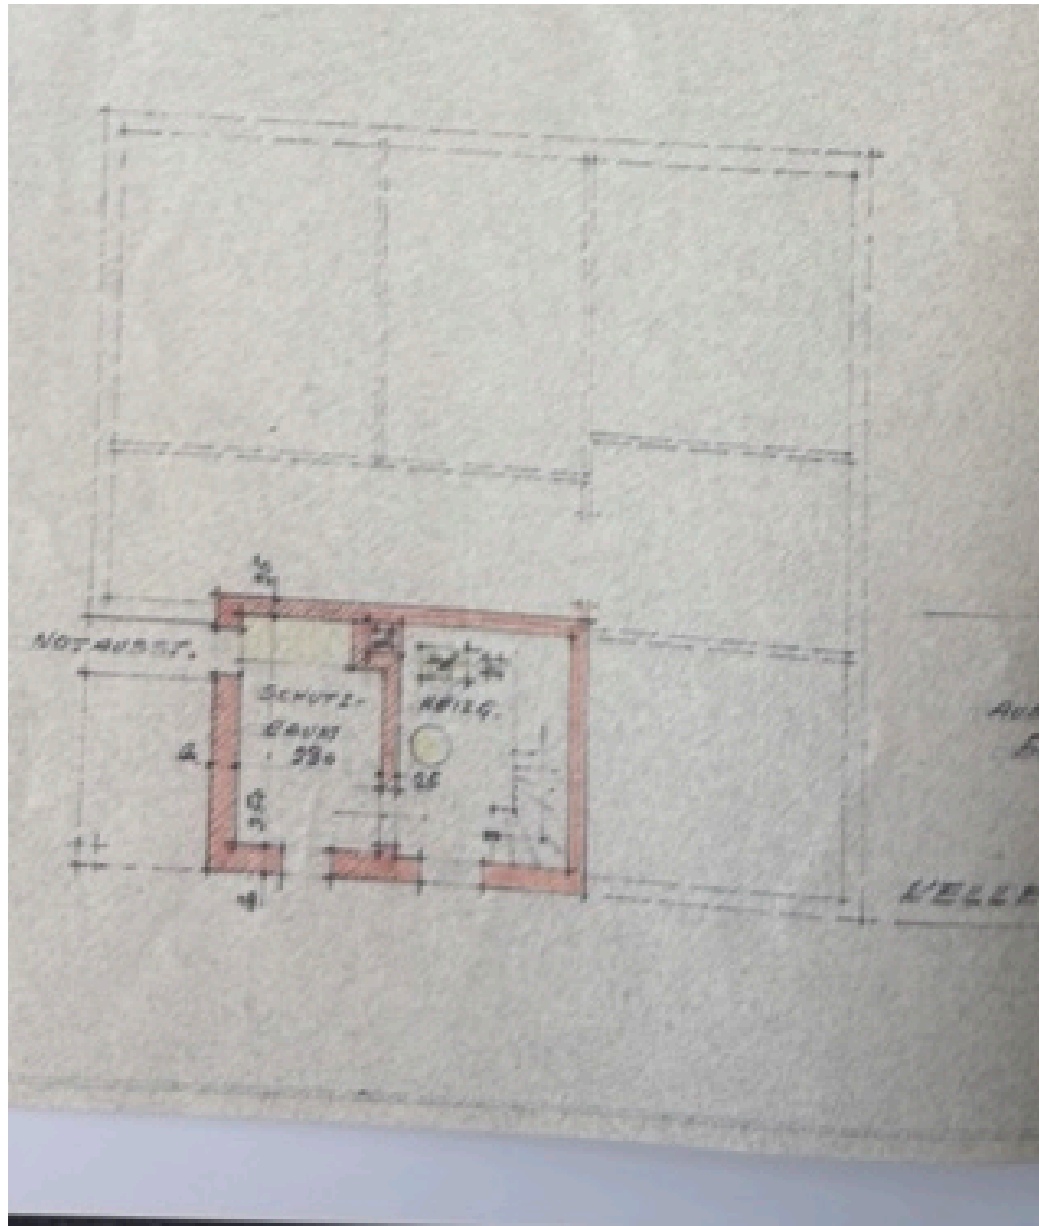

Projektentwurf, Ausschnitt der Gesamtaufnahme. Vorlage unscharf; Masse nur eingeschränkt lesbar.

Fotografische Reproduktion, nicht massstäblich. Planungsstand historisch; heutiger Bestand nicht geprüft.

05 Gebäudeschnitt / Projektentwurf


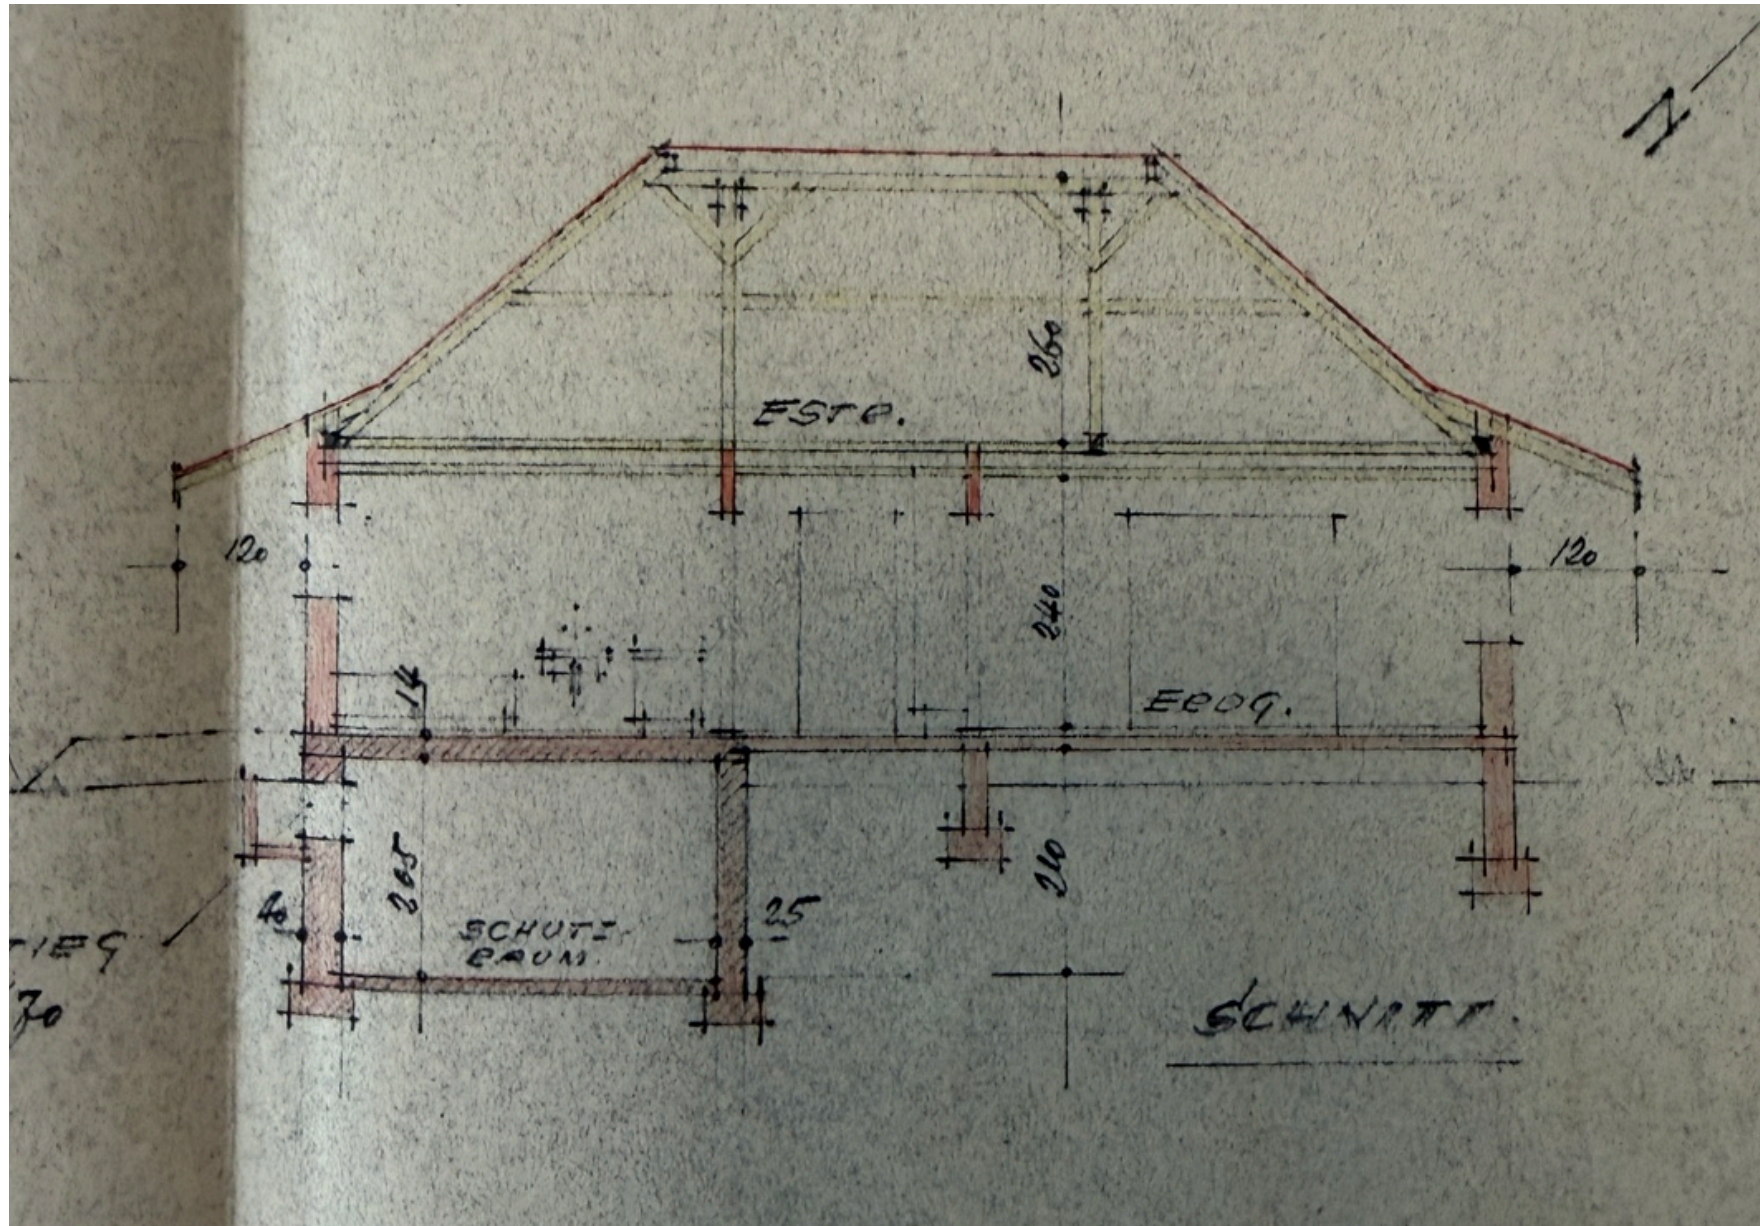


Projektentwurf: Schutzraum, Erdgeschoss und Estrich.

Fotografische Reproduktion, nicht massstäblich. Planungsstand historisch; heutiger Bestand nicht geprüft.

Quelle: IMG_8731.jpeg

06 Fassaden / Projektentwurf

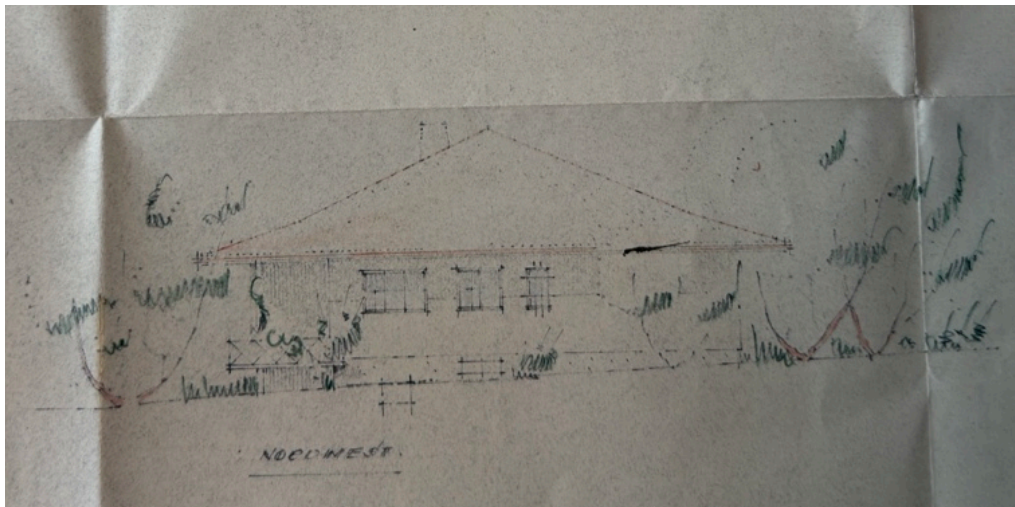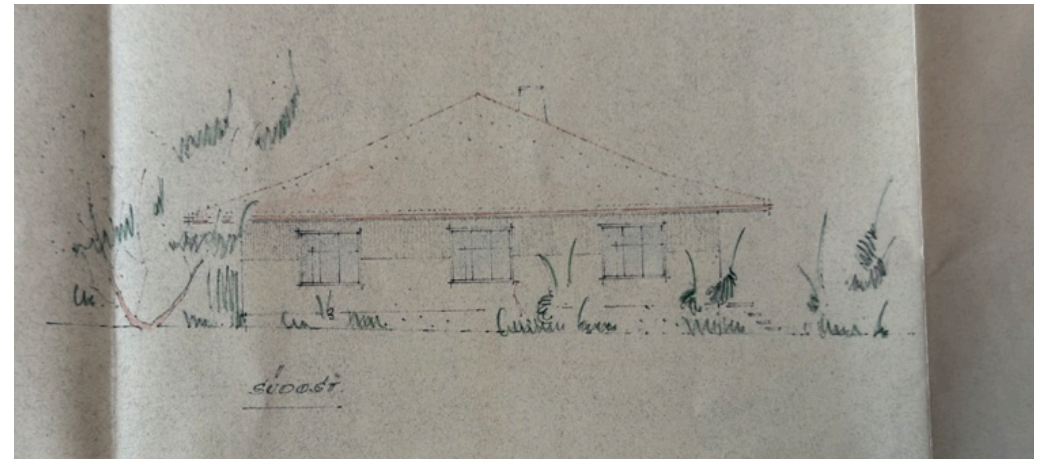


Projektentwurf: Südwest, Südost, Nordwest und Nordost.

Fotografische Reproduktion, nicht massstäblich. Planungsstand historisch; heutiger Bestand nicht geprüft.

Quelle: IMG_8730.jpeg


08 Längsschnitt A

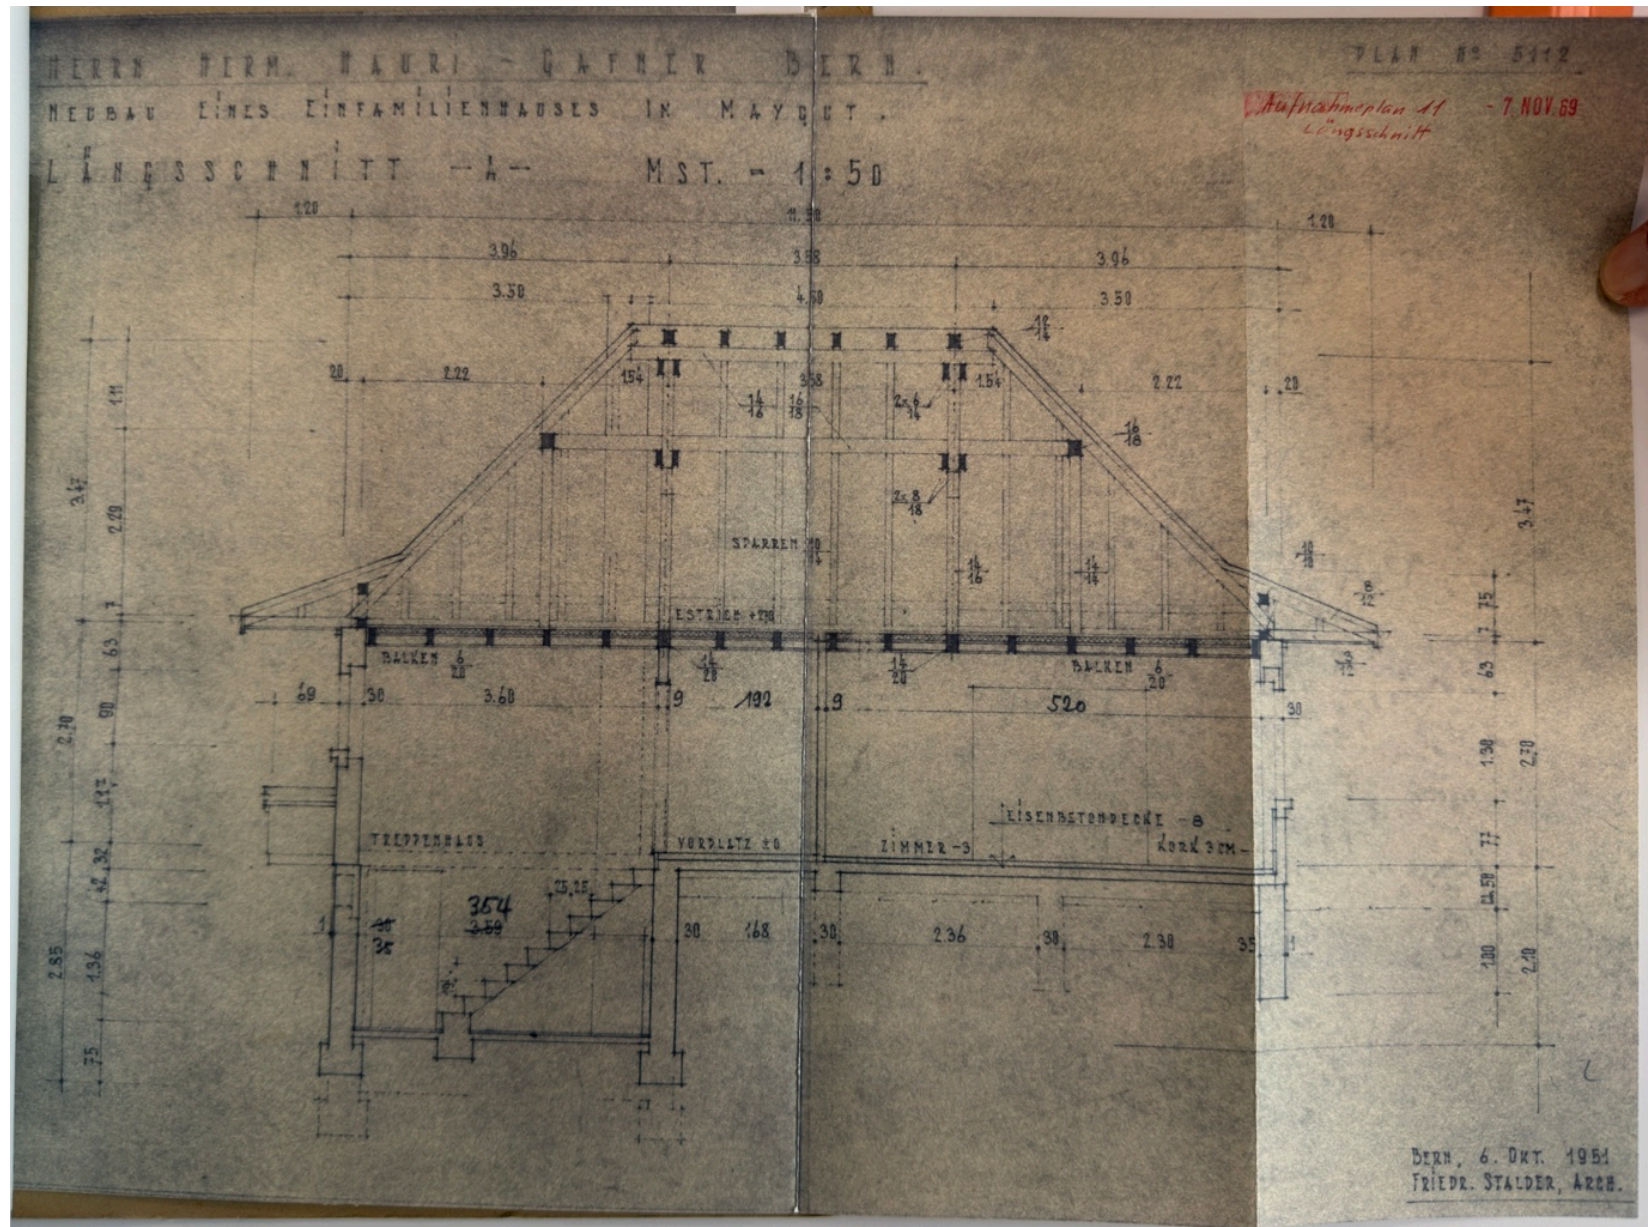

Neubauplan vom 6. Oktober 1951; roter Vermerk vom 7. November 1969.

Fotografische Reproduktion, nicht massstäblich. Planungsstand historisch; heutiger Bestand nicht geprüft.


09 Querschnitt B

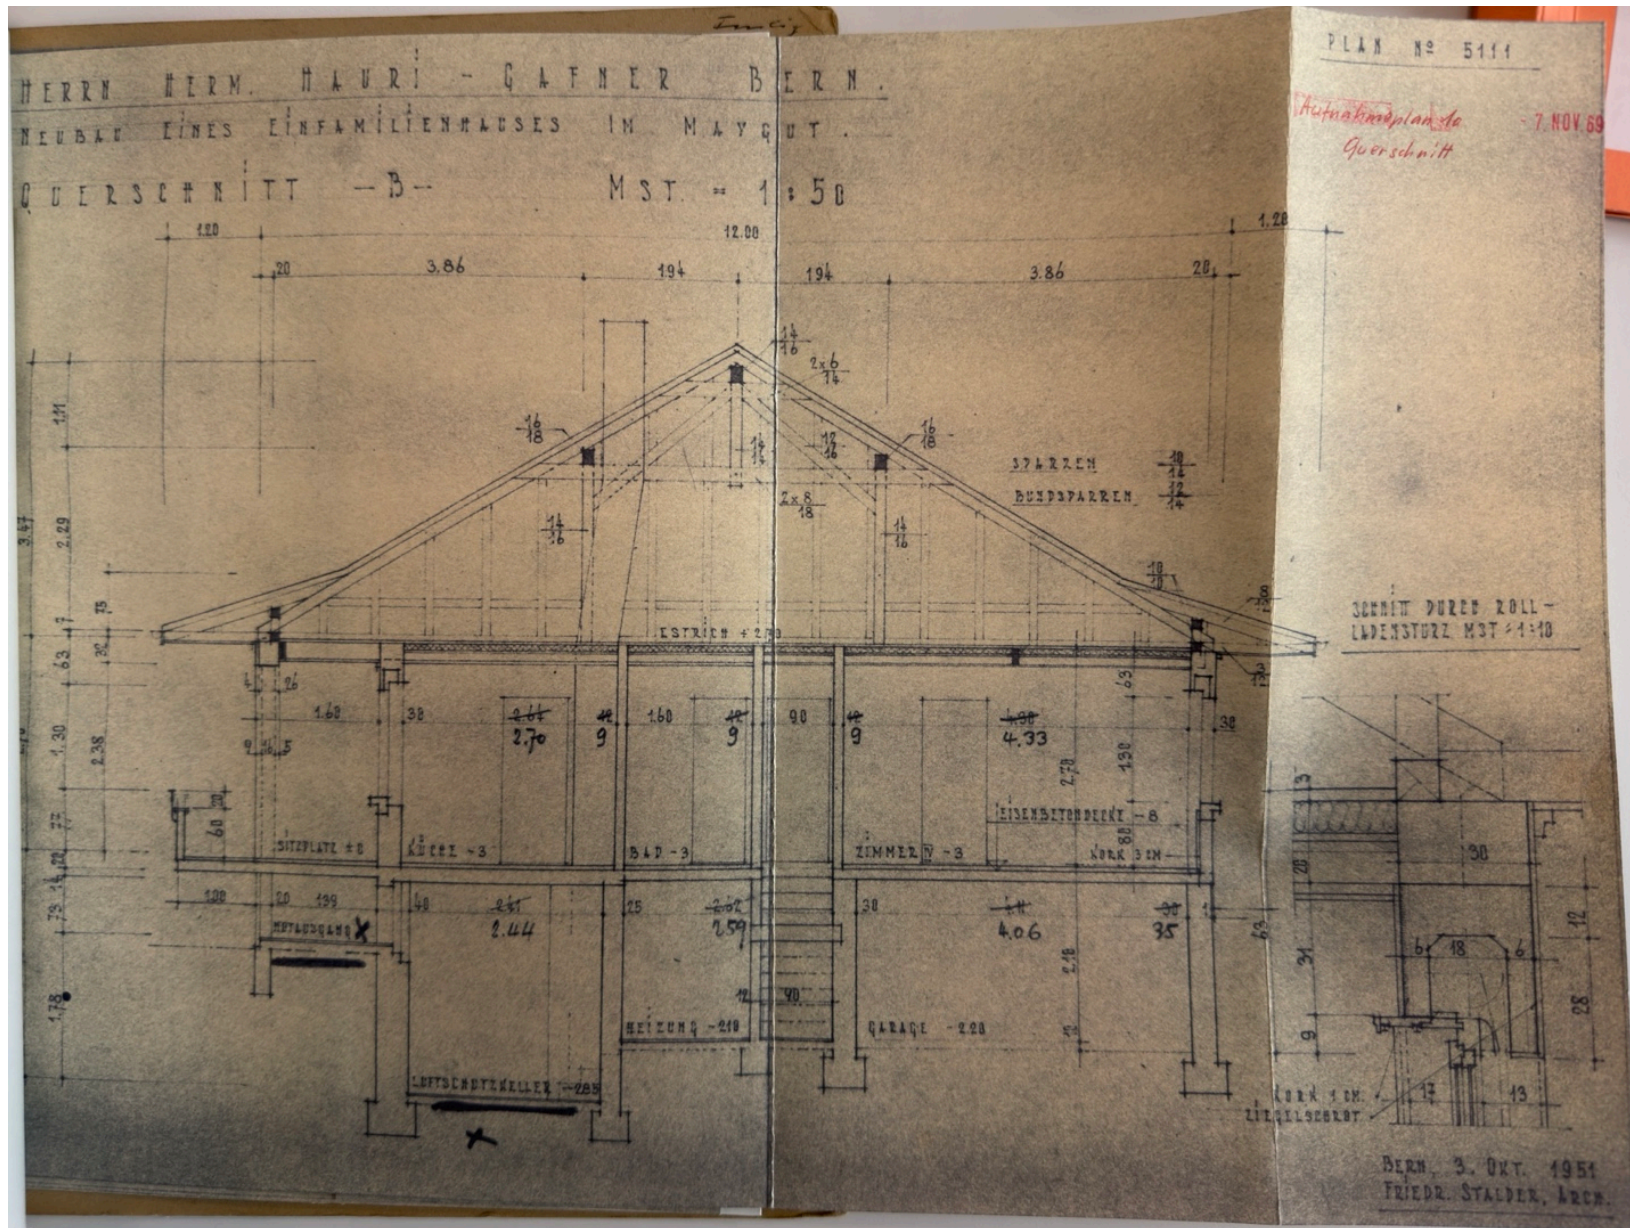

Neubauplan vom 3. Oktober 1951, mit Detail zum Luftschutzkeller; roter Vermerk vom 7. November 1969.

Fotografische Reproduktion, nicht massstäblich. Planungsstand historisch; heutiger Bestand nicht geprüft.


10 Südwestfassade

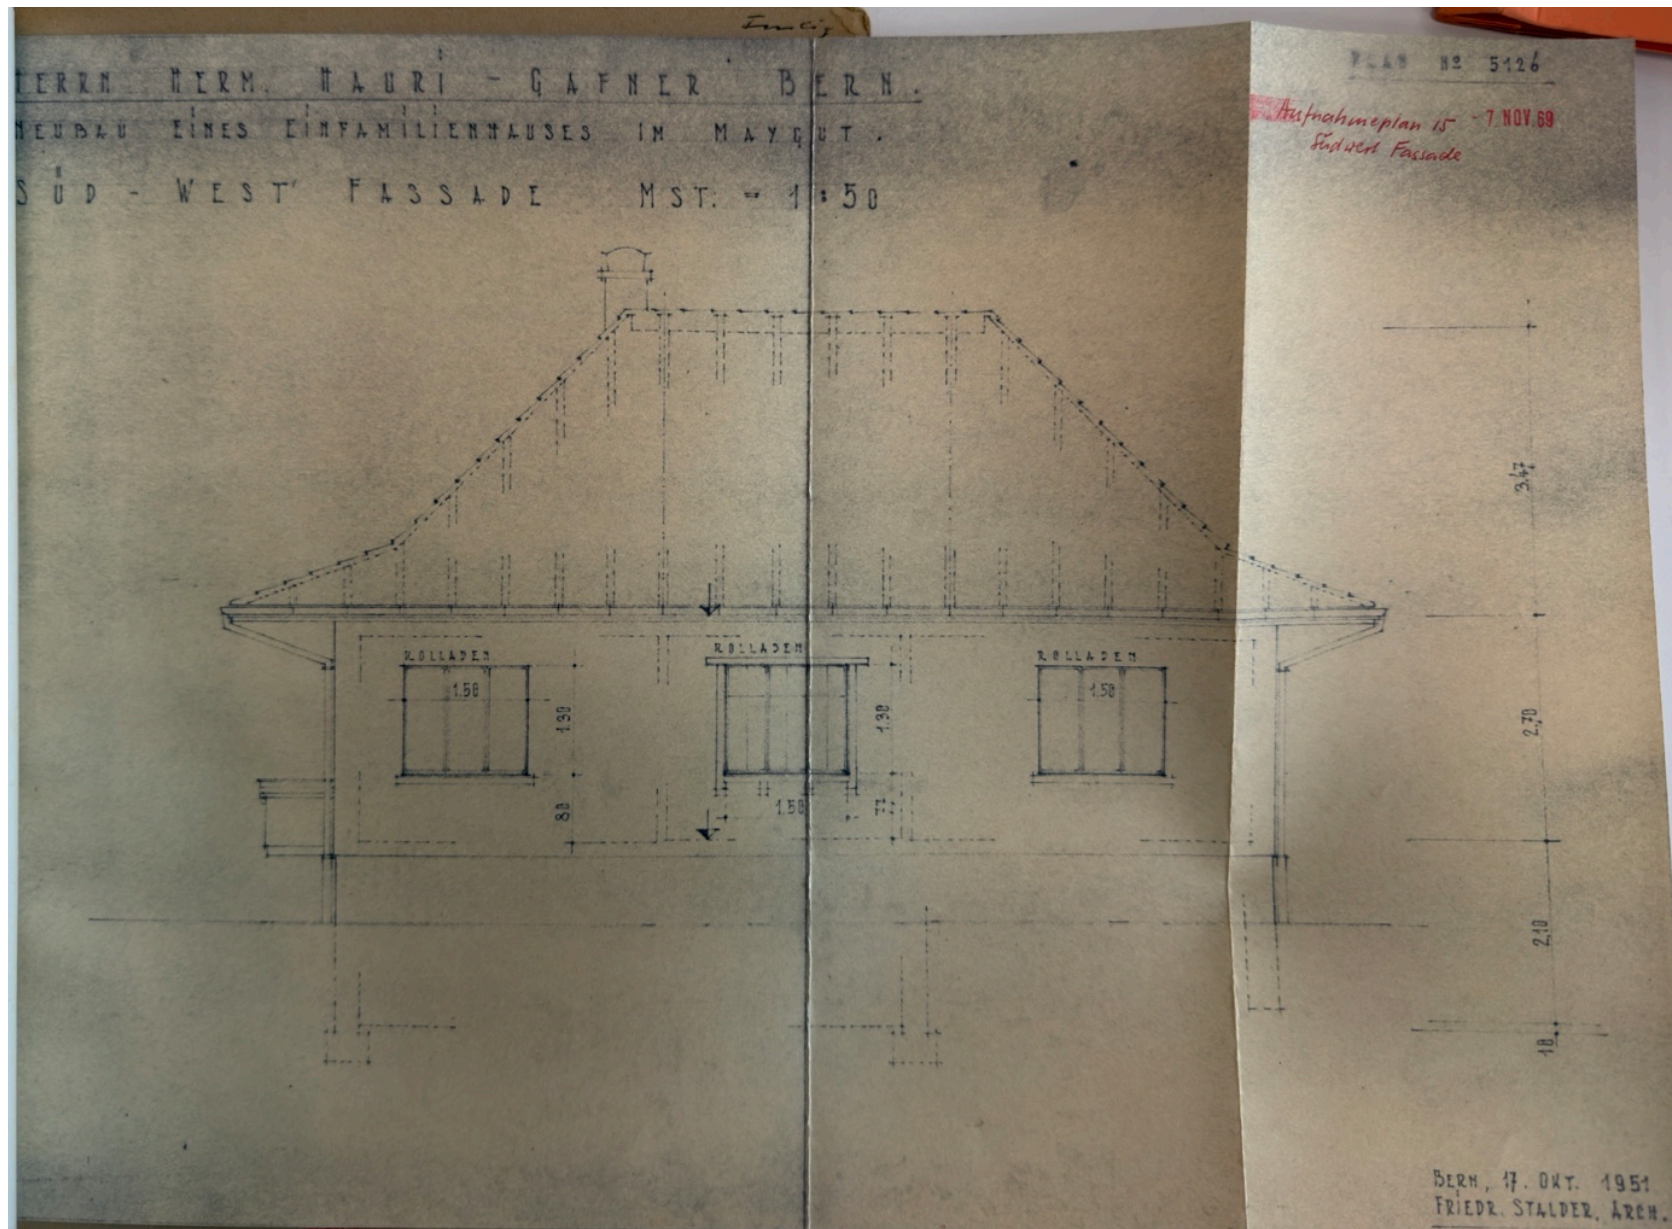

Neubauplan vom 17. Oktober 1951; roter Vermerk vom 7. November 1969.

Fotografische Reproduktion, nicht massstäblich. Planungsstand historisch; heutiger Bestand nicht geprüft.


11 Südostfassade

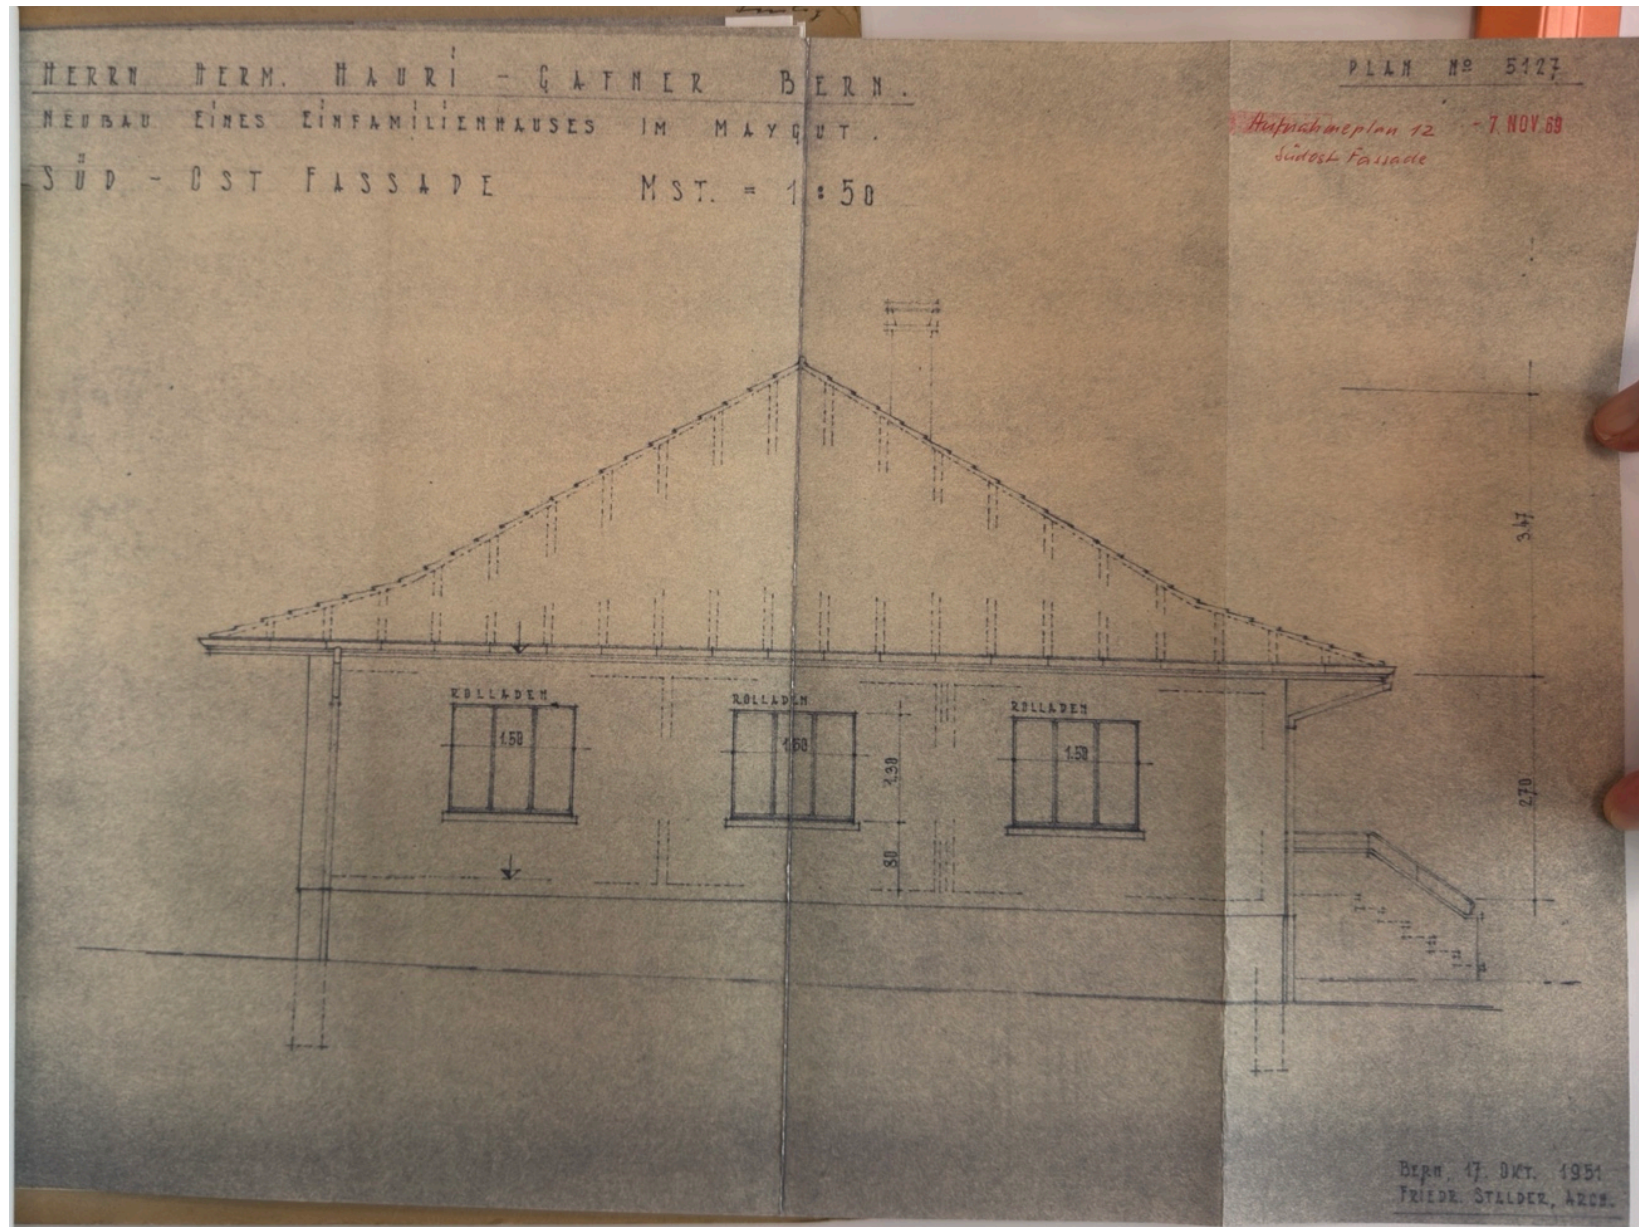

Neubauplan vom 17. Oktober 1951; roter Vermerk vom 7. November 1969.

Fotografische Reproduktion, nicht massstäblich. Planungsstand historisch; heutiger Bestand nicht geprüft.


12 Northwestfassade

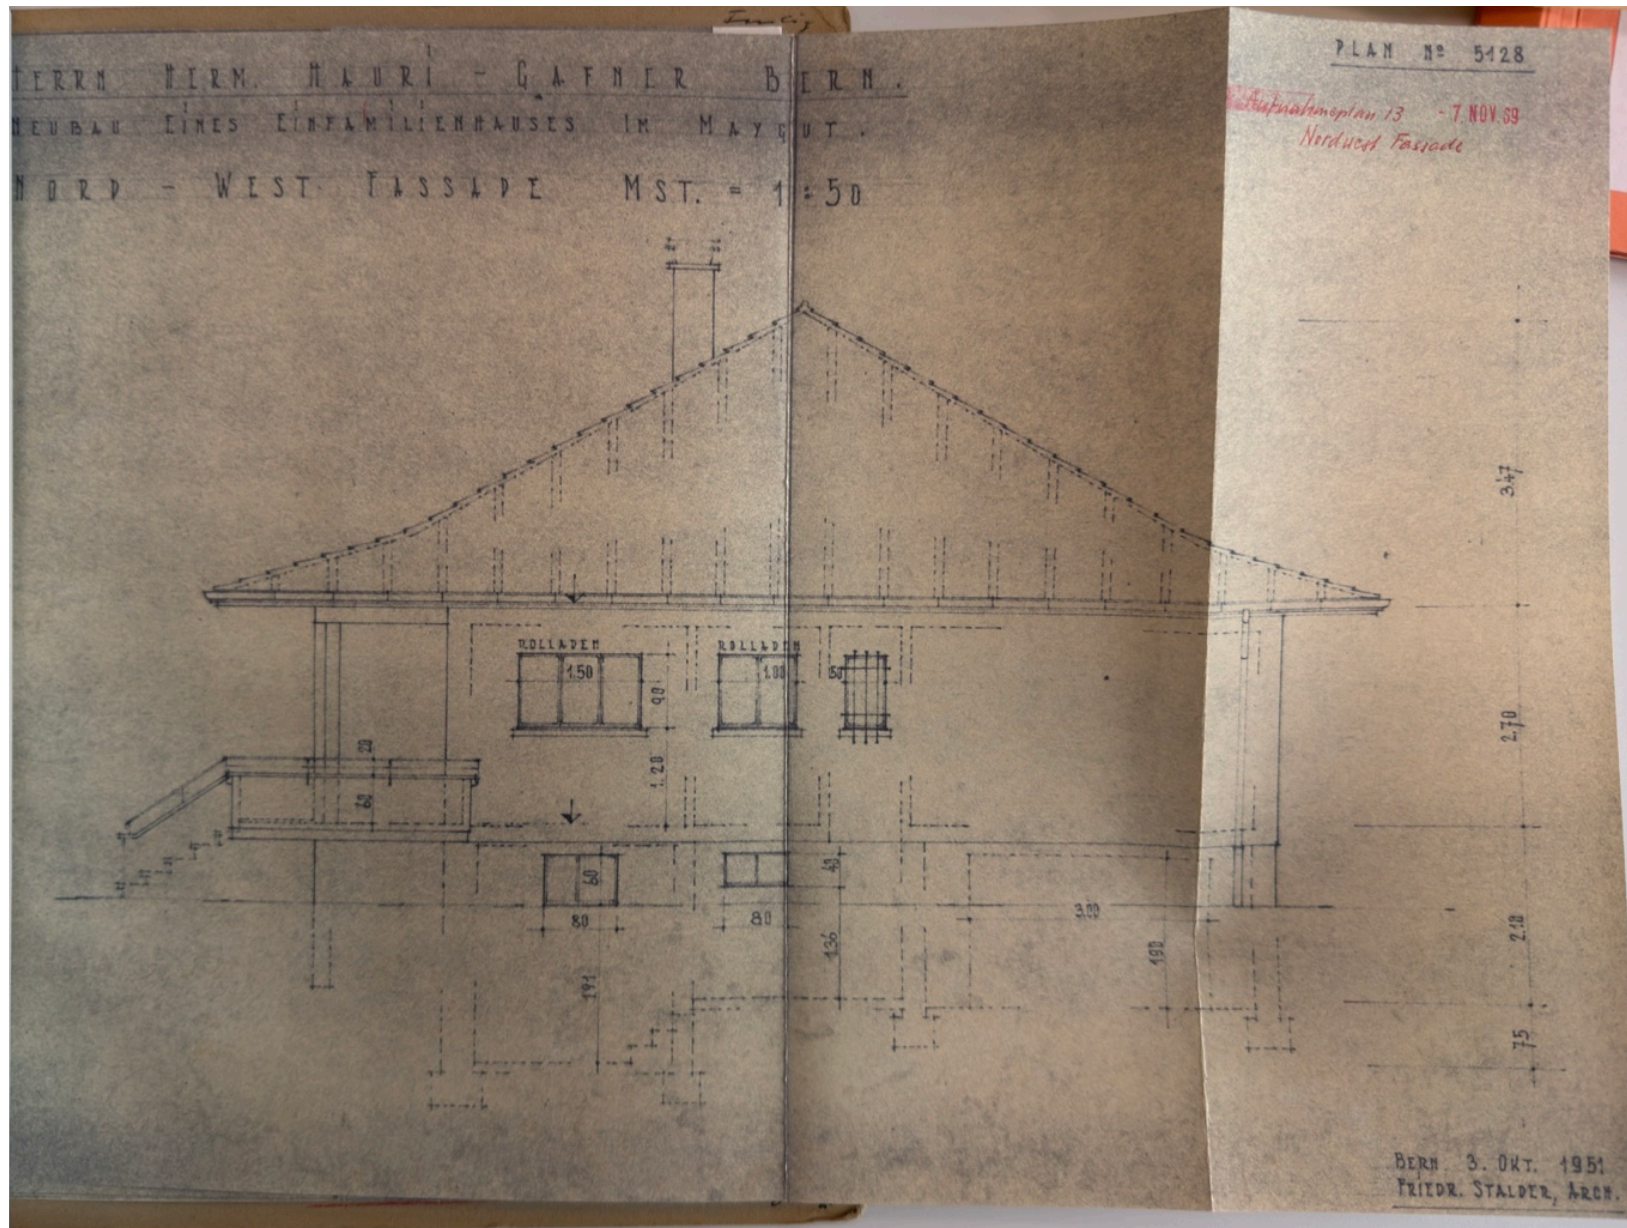

Neubauplan vom 3. Oktober 1951; roter Vermerk vom 7. November 1969.

Fotografische Reproduktion, nicht massstäblich. Planungsstand historisch; heutiger Bestand nicht geprüft.

13 Nordostfassade

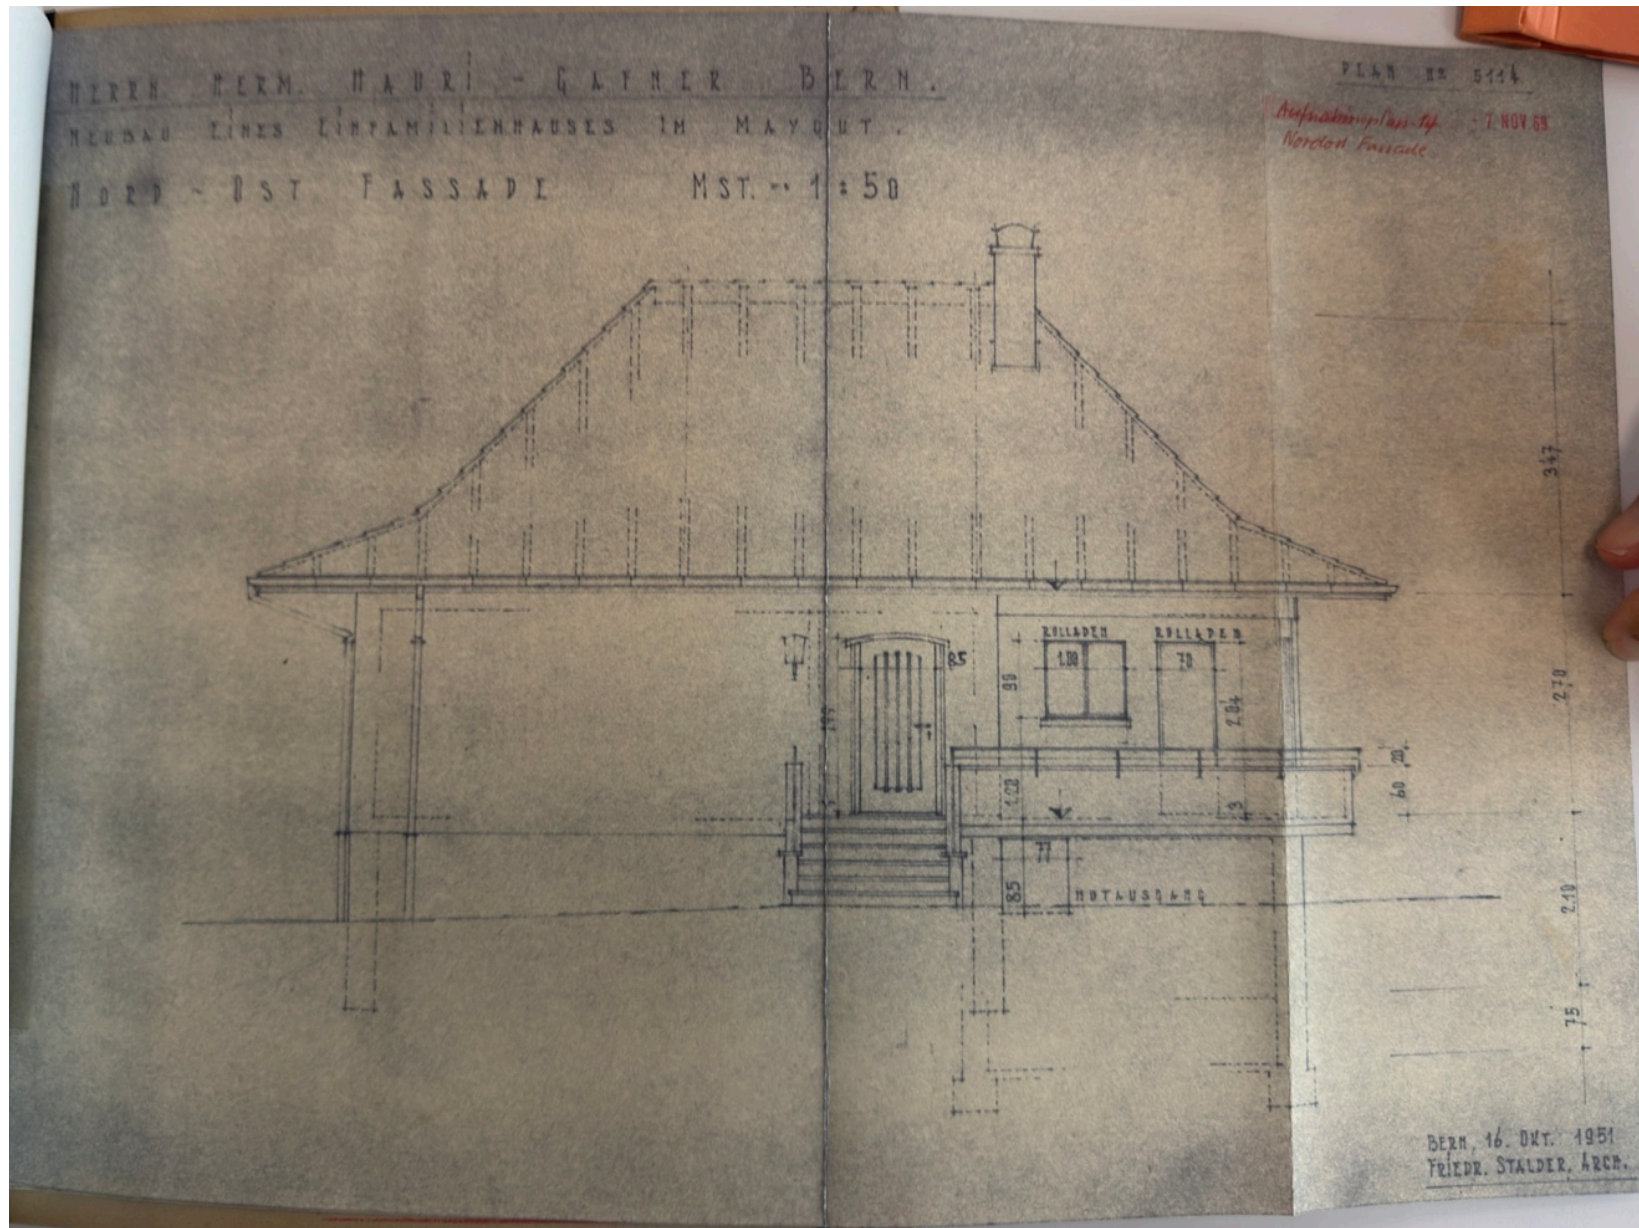


Neubauplan vom 16. Oktober 1951; doppelte Aufnahme IMG_8721 nicht separat aufgenommen.

Fotografische Reproduktion, nicht massstäblich. Planungsstand historisch; heutiger Bestand nicht geprüft.

Quelle: IMG_8722.jpeg


14 Garageneinfahrt / Ausführungsplan

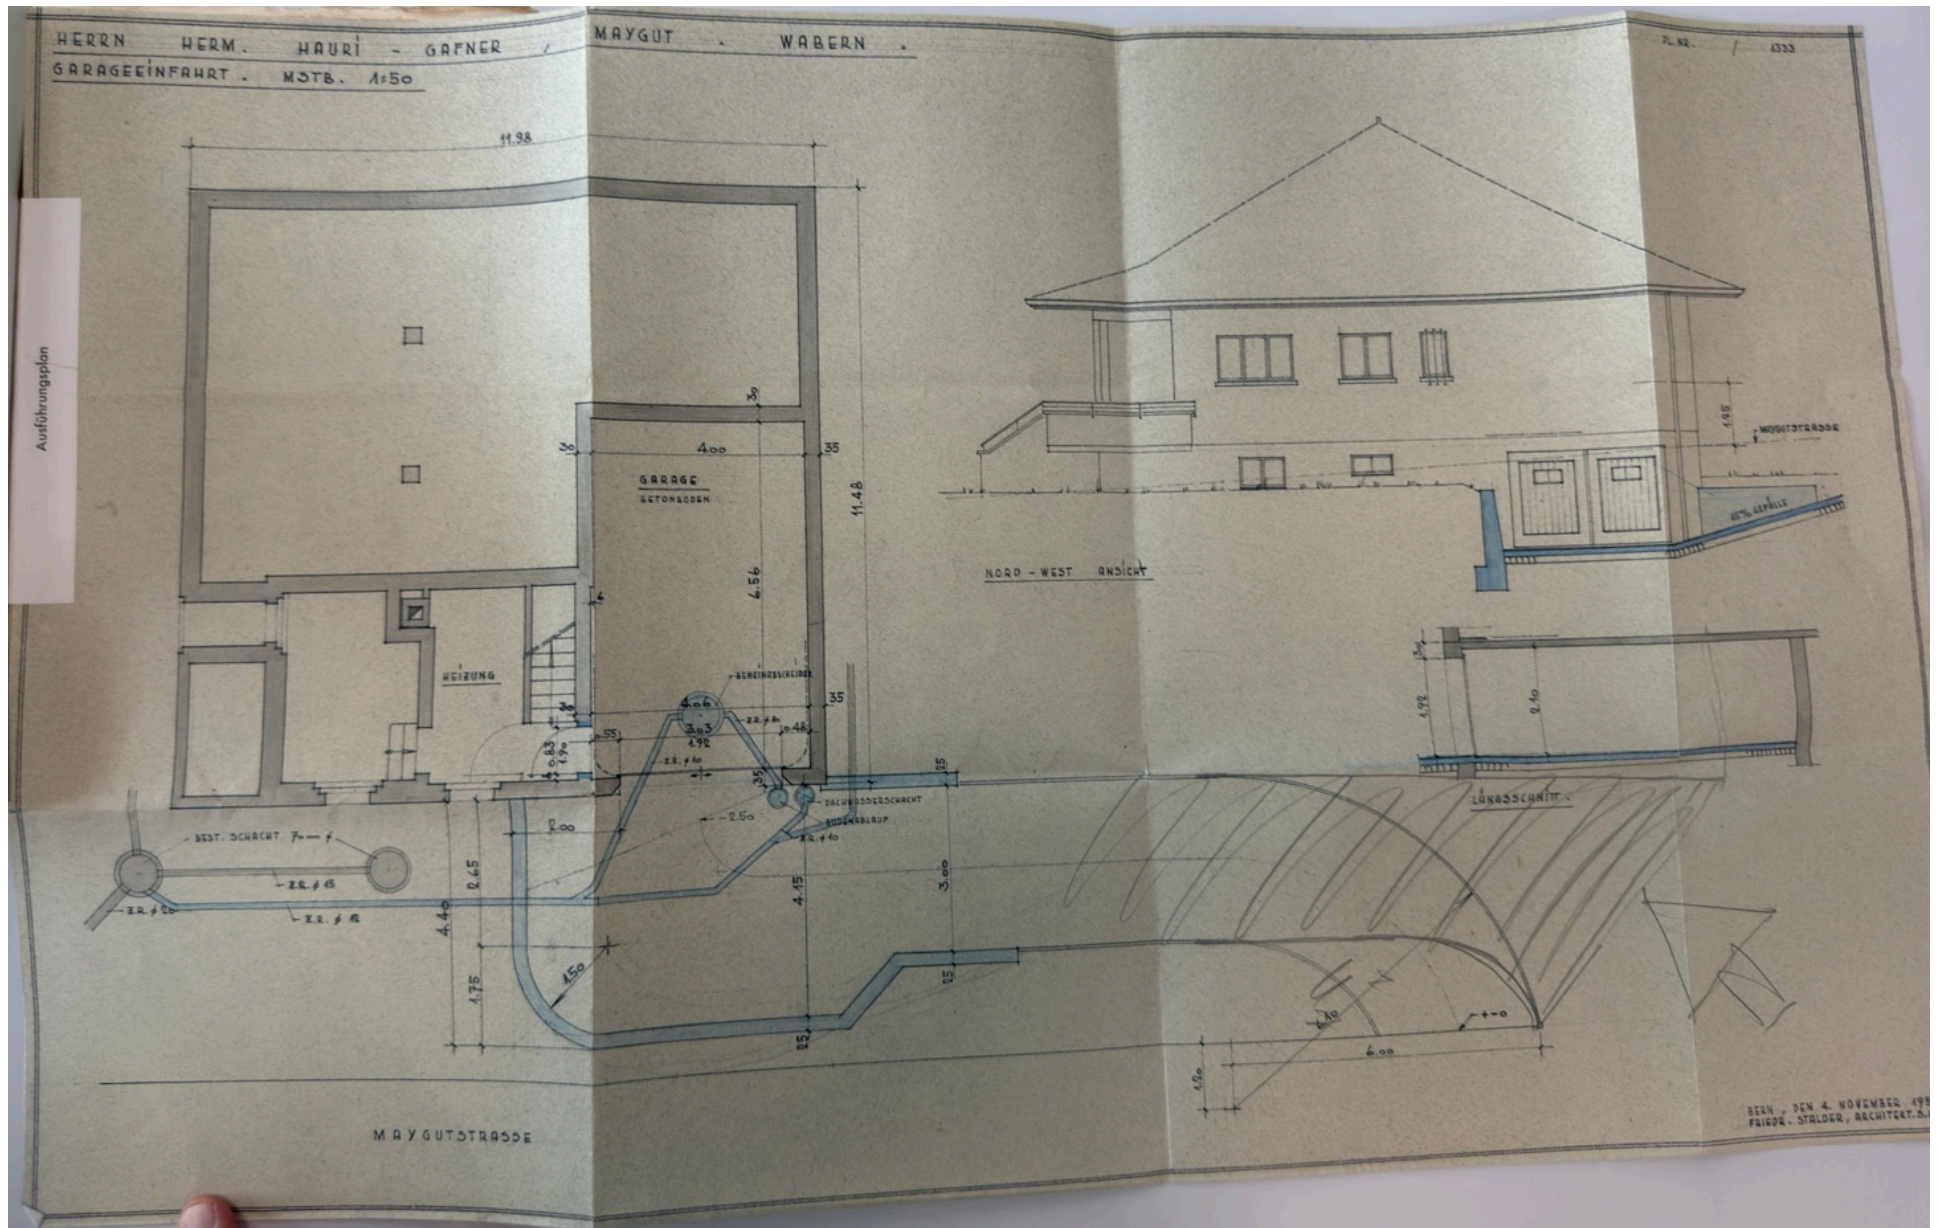

Grundriss, Nordwestansicht und Längsschnitt; Plan datiert 4. November 1952.

Fotografische Reproduktion, nicht massstäblich. Planungsstand historisch; heutiger Bestand nicht geprüft.


15 Dachgeschoss / Grundriss Nr. 3

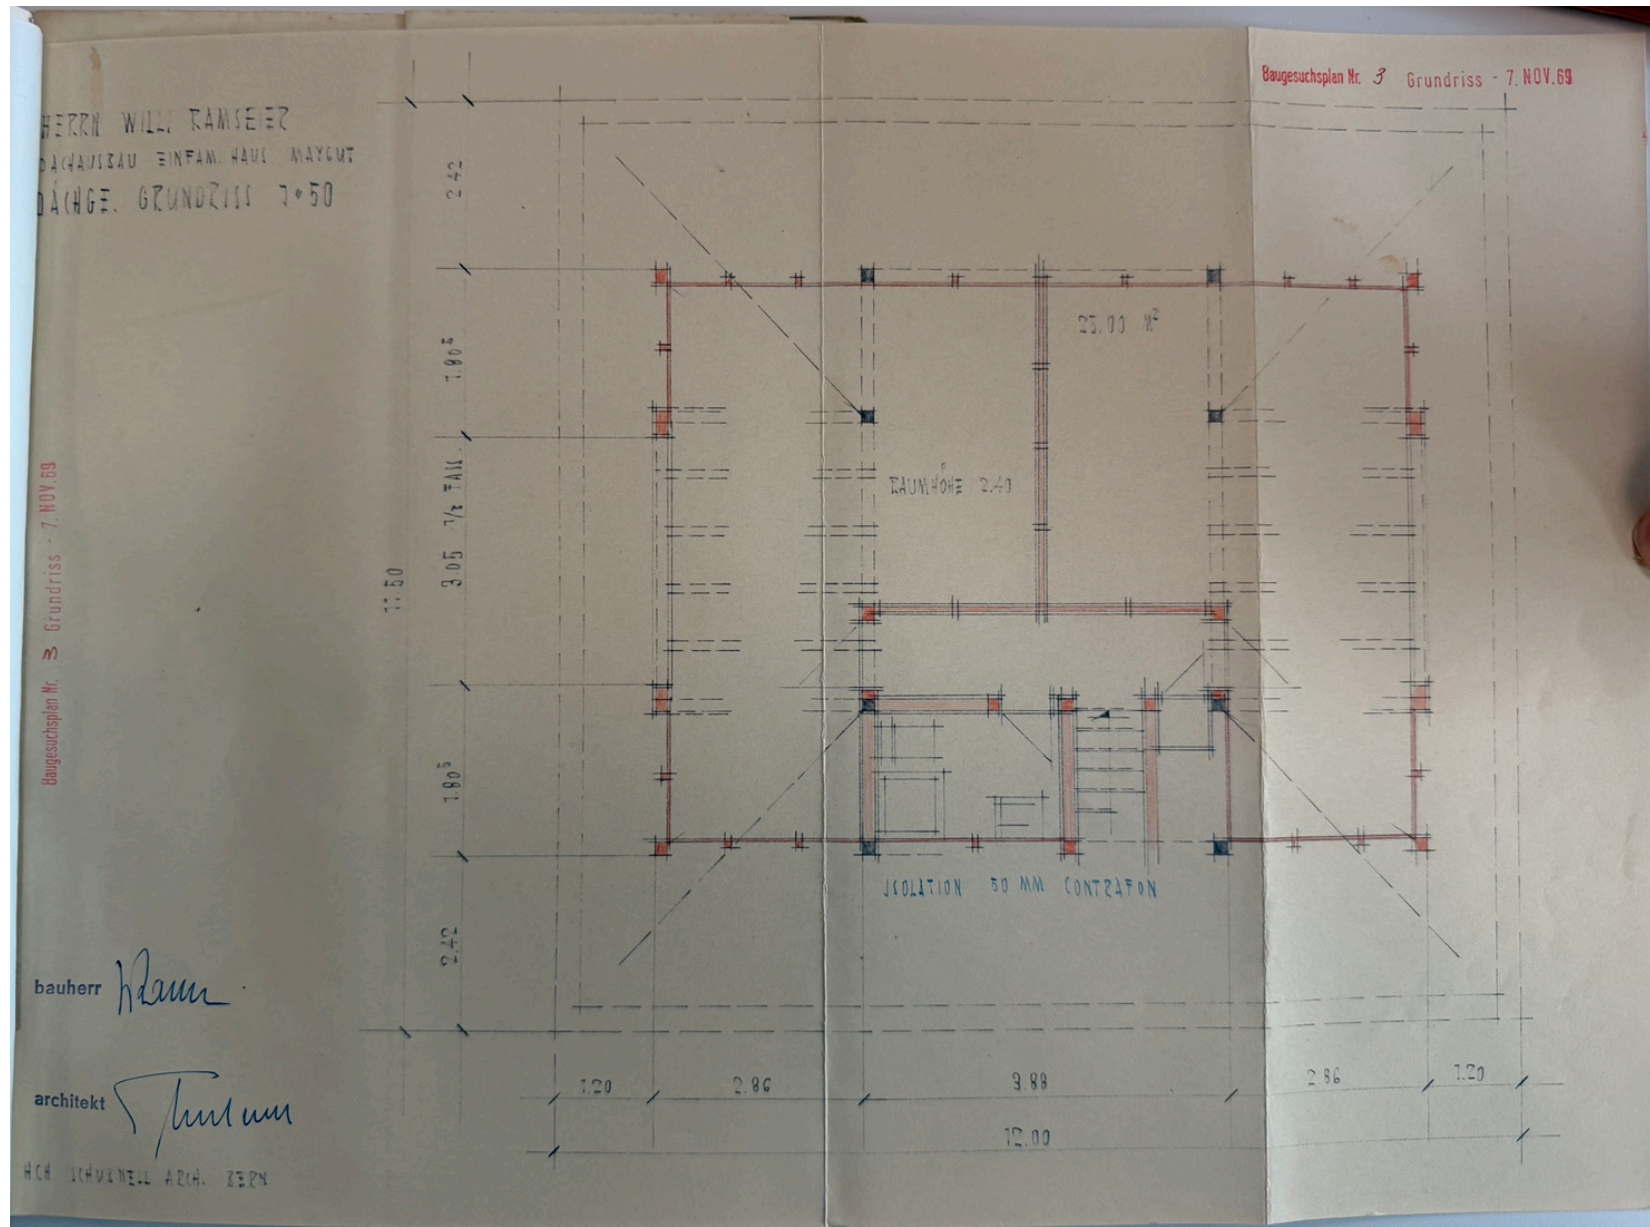

Dachausbau 1969: Grundriss mit Massketten und farbigen Eintragungen; Baugesuchsplan Nr. 3.

Fotografische Reproduktion, nicht massstäblich. Planungsstand historisch; heutiger Bestand nicht geprüft.


16 Dachausbau / Querschnitt Nr. 4

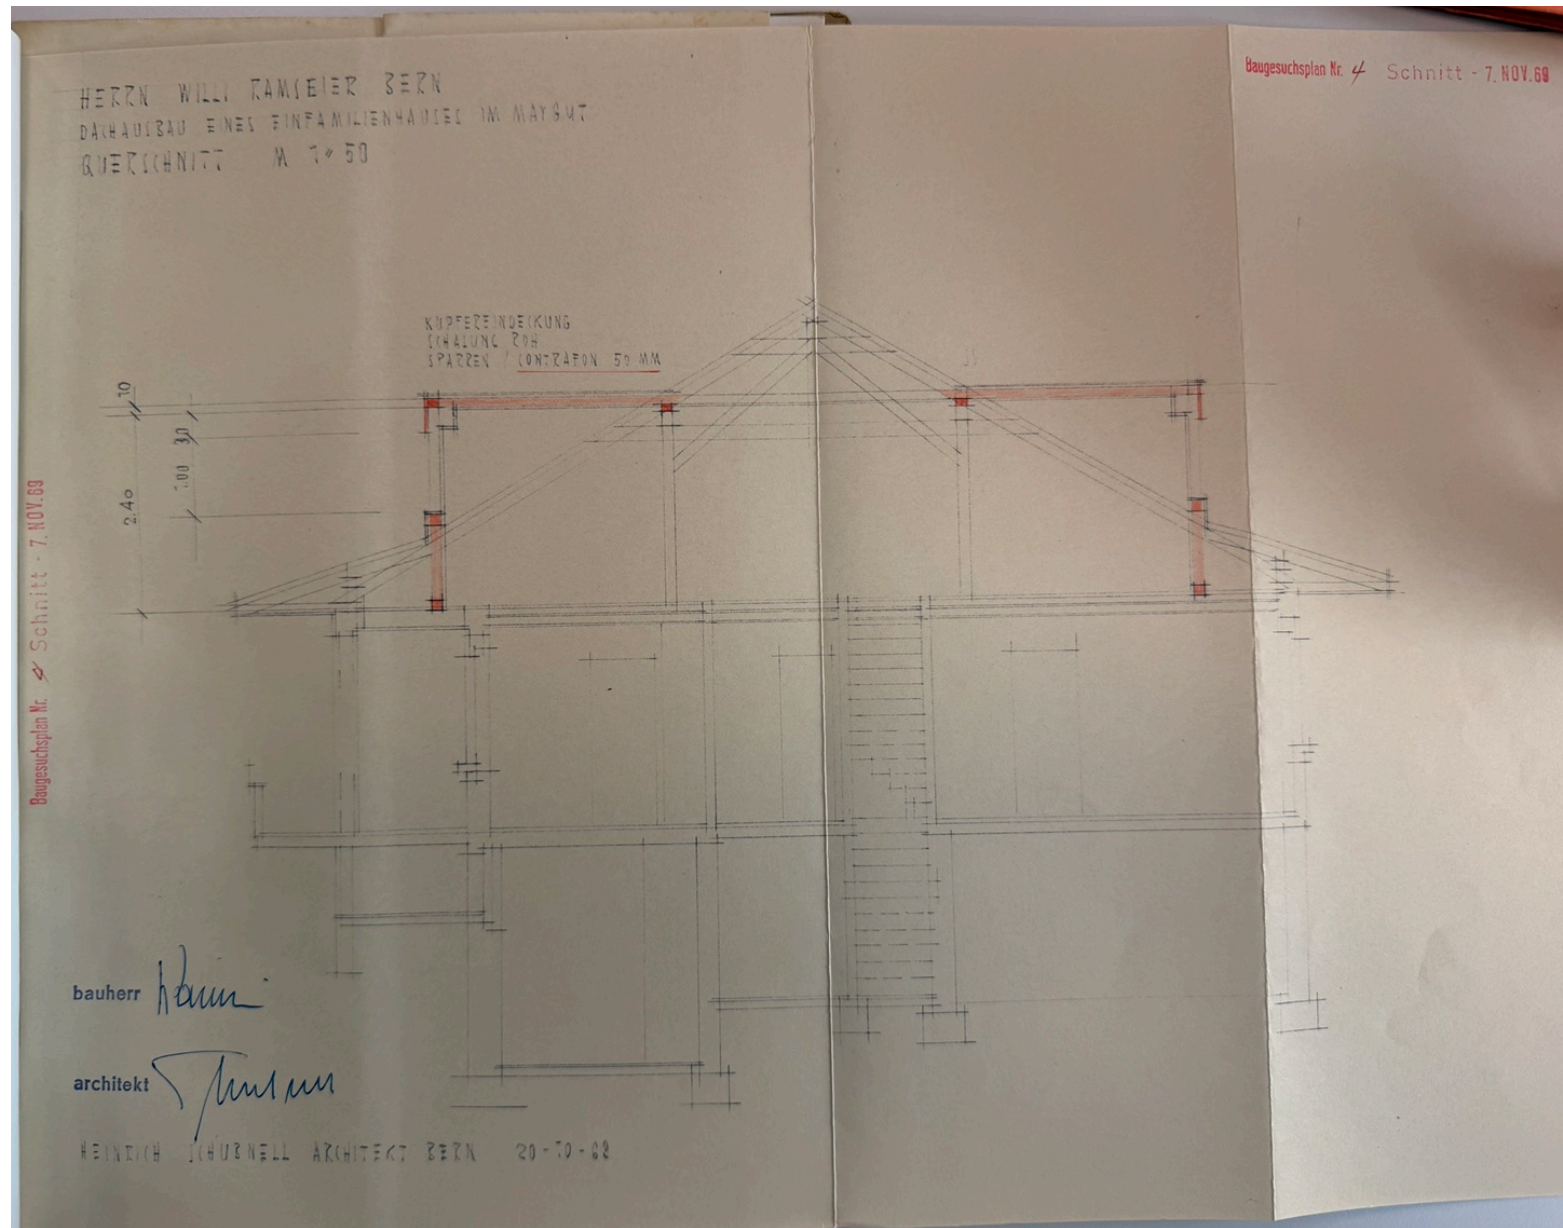

Dachausbau 1969: Querschnitt mit Dachaufbauten und Höhenangaben; Baugesuchsplan Nr. 4.

Fotografische Reproduktion, nicht massstäblich. Planungsstand historisch; heutiger Bestand nicht geprüft.


17 Dachausbau / Südostfassade Nr. 5

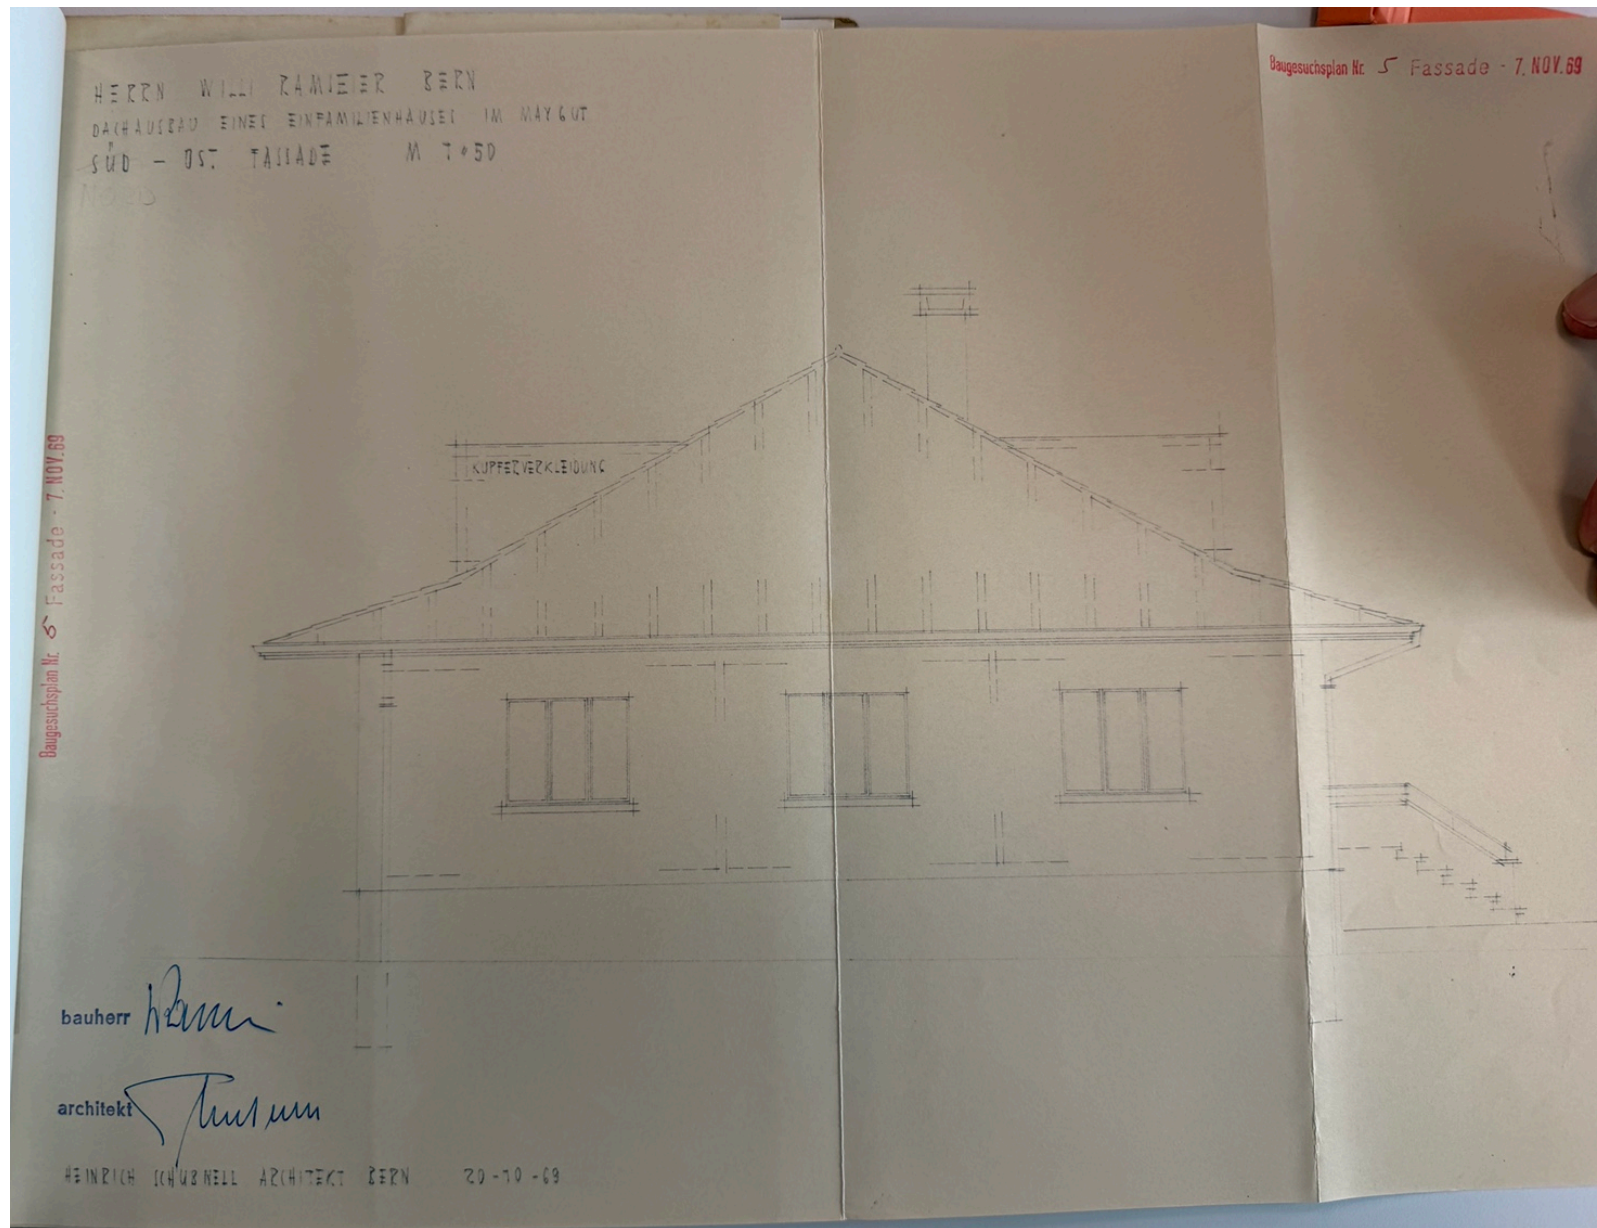

Dachausbau 1969: Südostfassade gemäss Originalbeschriftung; Baugesuchsplan Nr. 5.


Fotografische Reproduktion, nicht massstäblich. Planungsstand historisch; heutiger Bestand nicht geprüft.

18 Dachausbau / Nordwestfassade Nr. 6

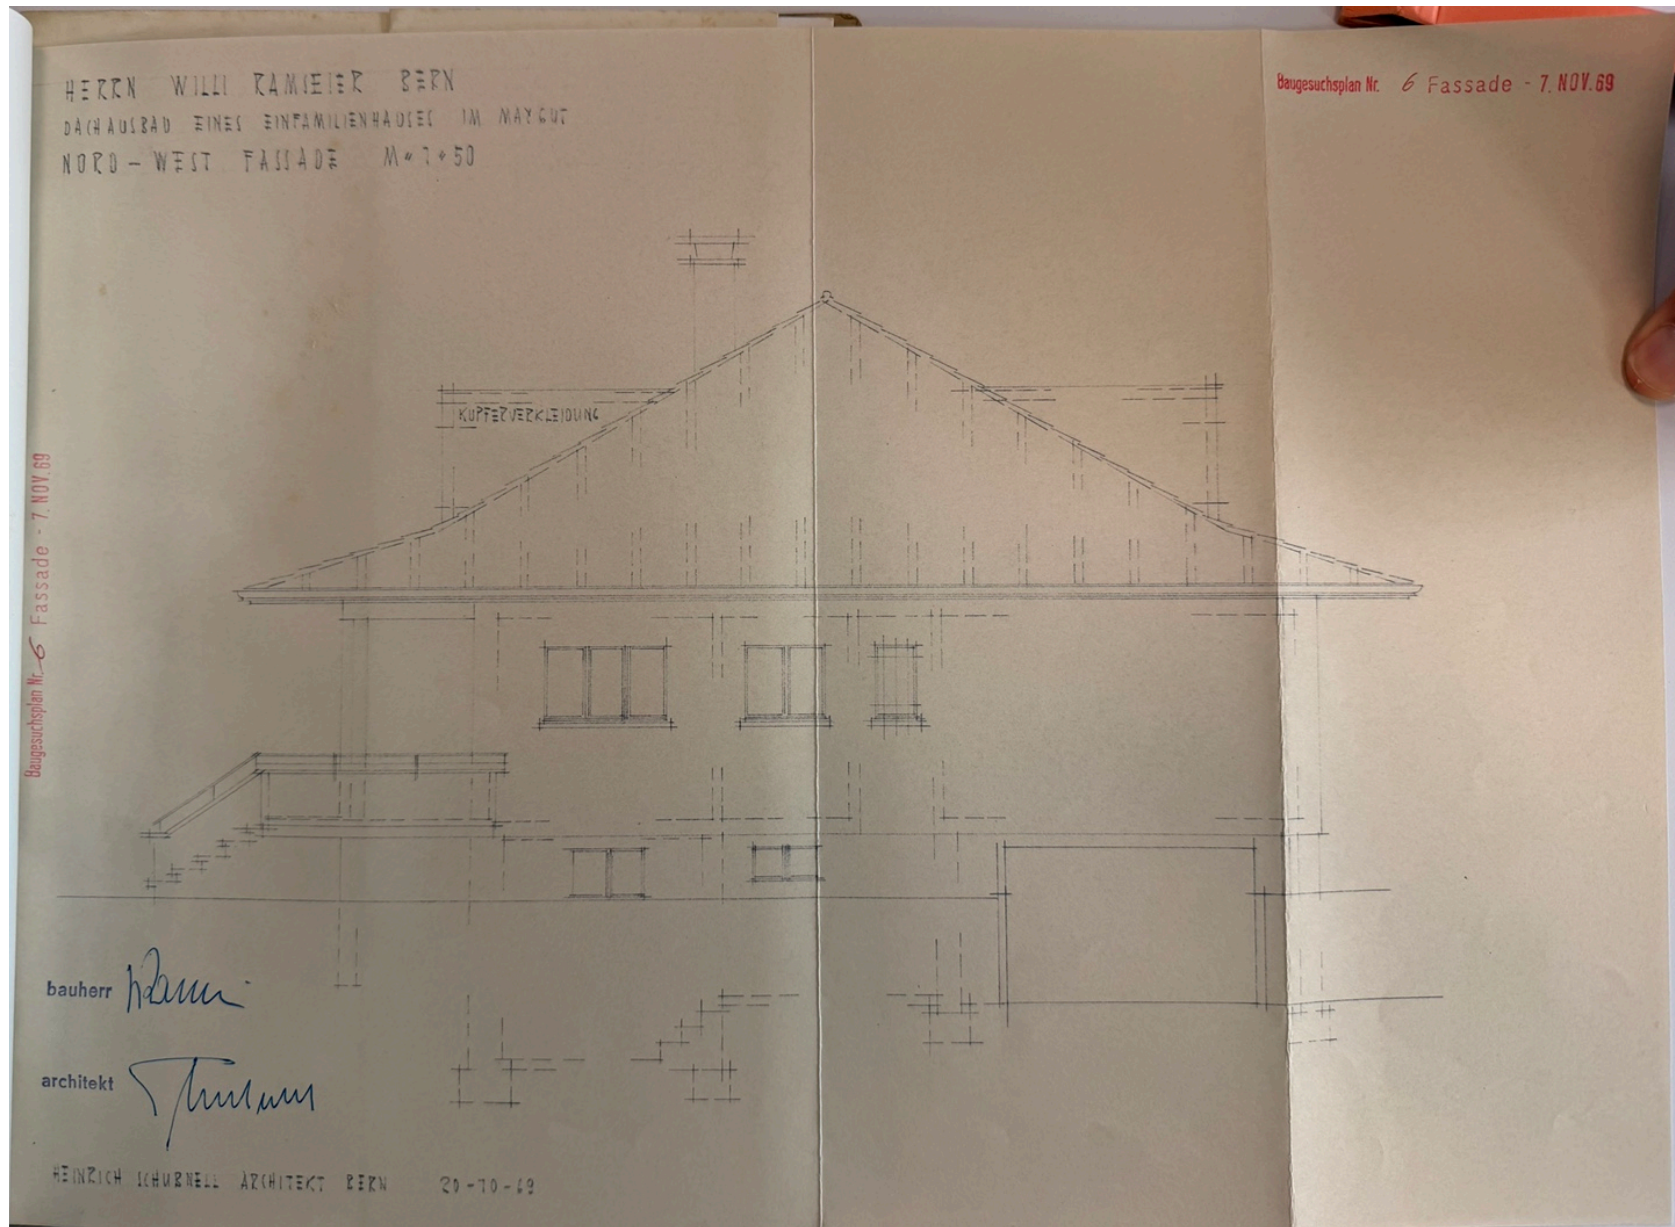


Dachausbau 1969: Nordwestfassade; Baugesuchsplan Nr. 6.

Fotografische Reproduktion, nicht massstäblich. Planungsstand historisch; heutiger Bestand nicht geprüft.

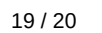

20 Dachausbau / Fassadenplan Nr. 8

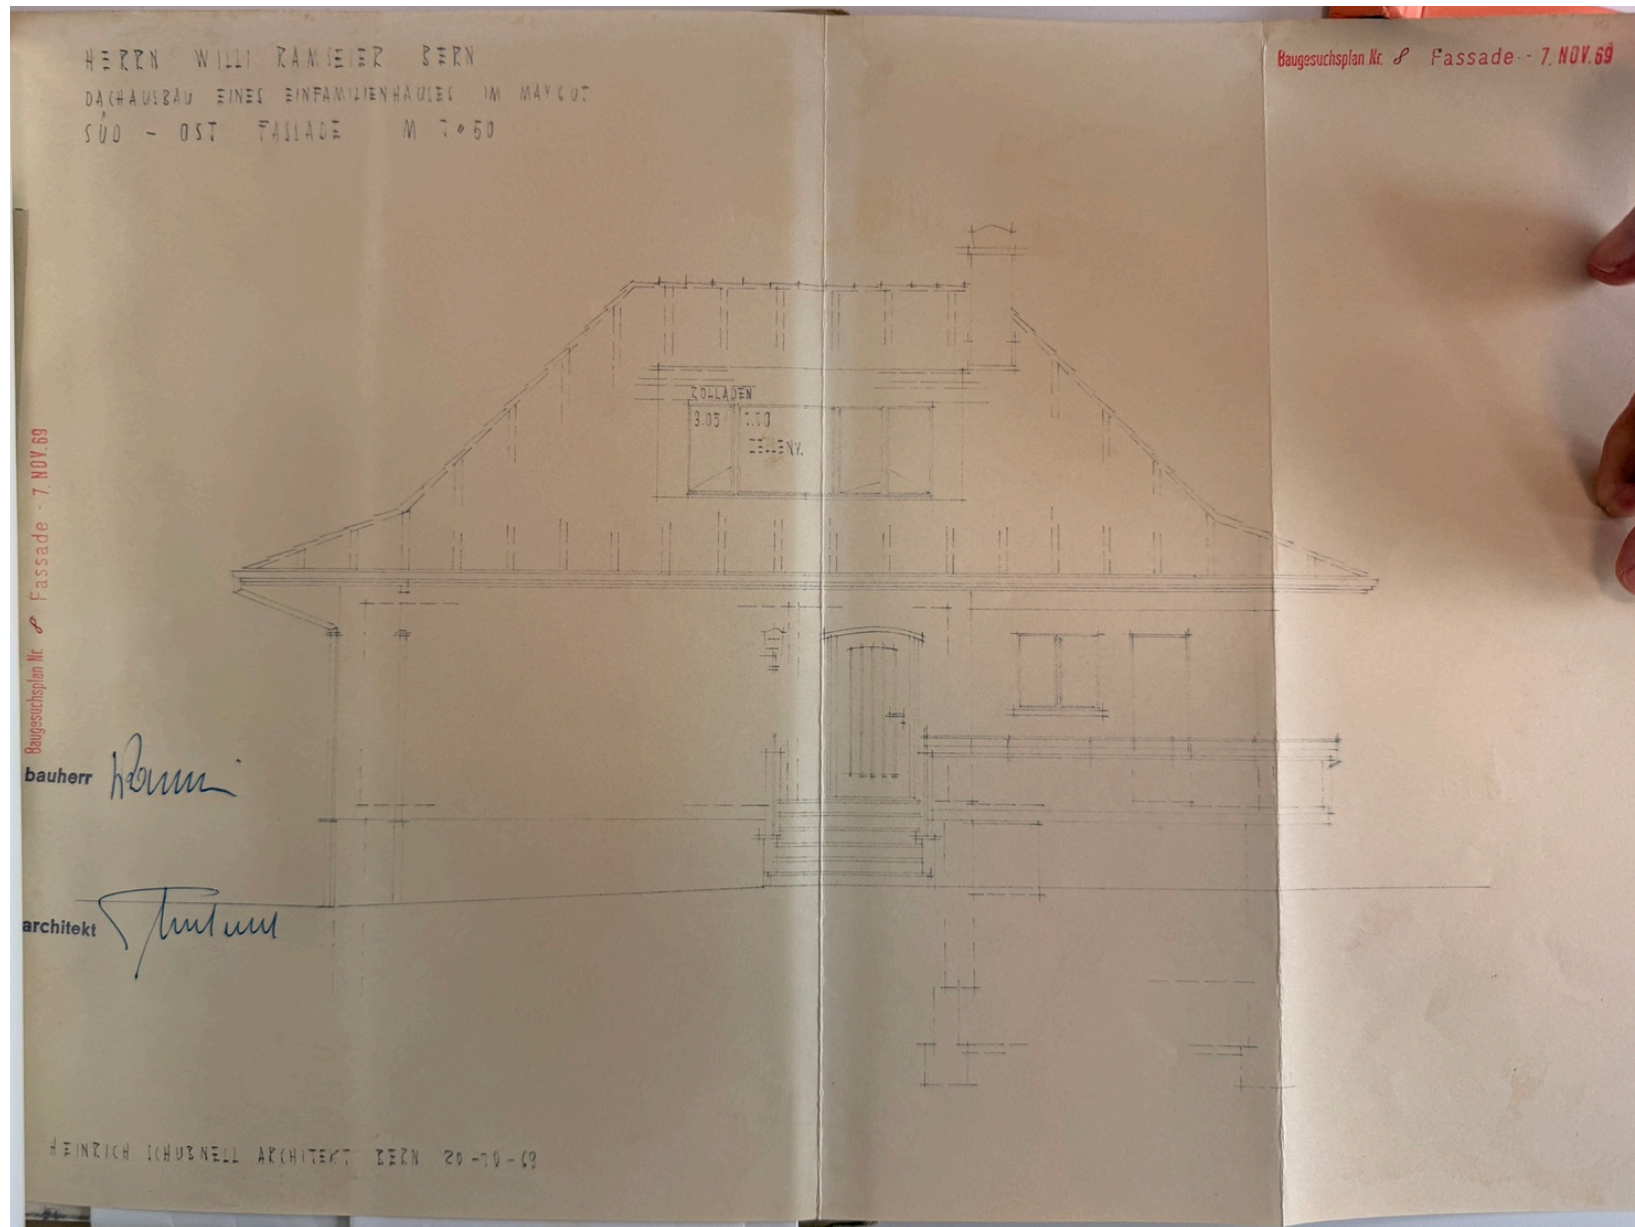

Nr. 8 zeigt die Eingangsseite; wie Nr. 5 im Original als Südostfassade bezeichnet. Zuordnung nicht bereinigt.

Fotografische Reproduktion, nicht massstäblich. Planungsstand historisch; heutiger Bestand nicht geprüft.